

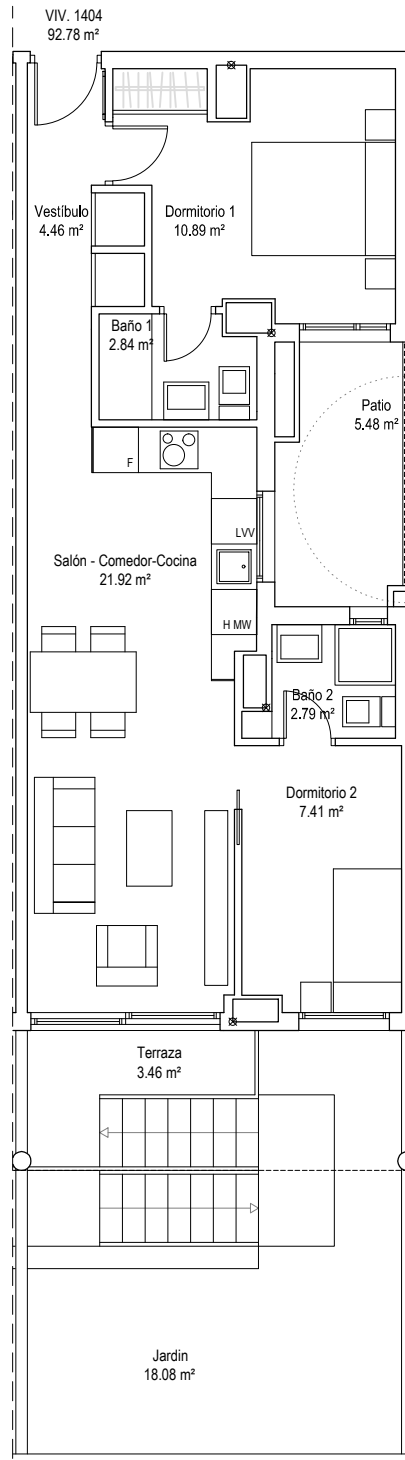
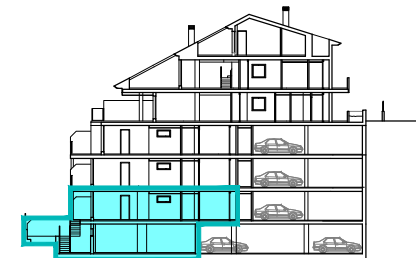


PLANTA INFERIOR

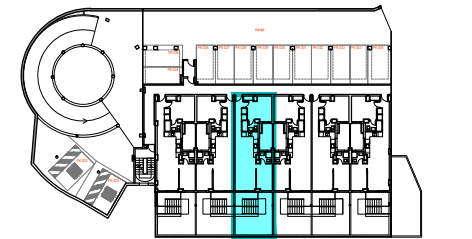

PLANTA SUPERIOR

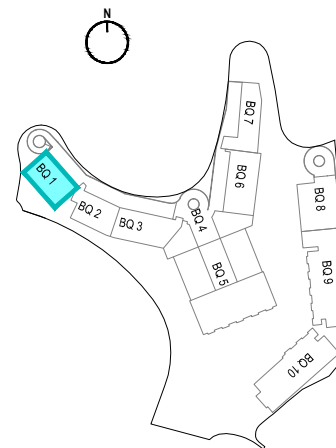

ESCALA GRÁFICA  
0 1 2m

**BLOQUE 1 - VIVIENDA 1404  
FINCA REGISTRAL - 55489**

**SUPERFICIE REGISTRAL**

Superficie registral (sup. construida interior y p.p. zonas comunes): 118.09 m<sup>2</sup>

**SUPERFICIES APROXIMADAS**

Superficie útil interior: 92.78 m<sup>2</sup>  
 Superficie útil exterior: 32.86 m<sup>2</sup>  
 Superficie construida (incluye p.p. zonas comunes): 184.67 m<sup>2</sup>

**DECRETO 218/2005**

Superficie útil: 102.06 m<sup>2</sup>  
 Superficie construida: 147.61 m<sup>2</sup>

\* Todas las superficies incluidas en el plano son útiles.

\* Esta documentación es meramente orientativa pudiendo estar sujeta a modificaciones por indicación de la propiedad, la dirección de obra o la administración competente, por tanto no puede considerarse como obligación contractual, sino como información de carácter general. La situación del mobiliario, sanitarios, jardinería y elementos auxiliares se grafía de modo orientativo. Toda la información y entrega de documentación se hará según lo establecido en el RD 218/2005 y demás normas que pudieran complementarlo, ya sean de carácter estatal o autonómico.