




Sup. Útil  
VIV. 2703  
68.97 m<sup>2</sup>

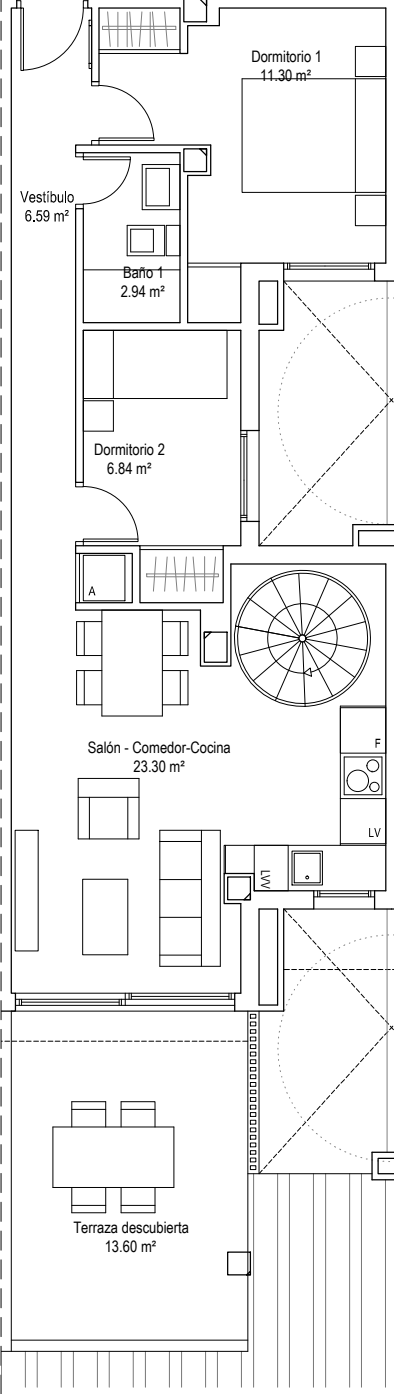



PLANTA INFERIOR

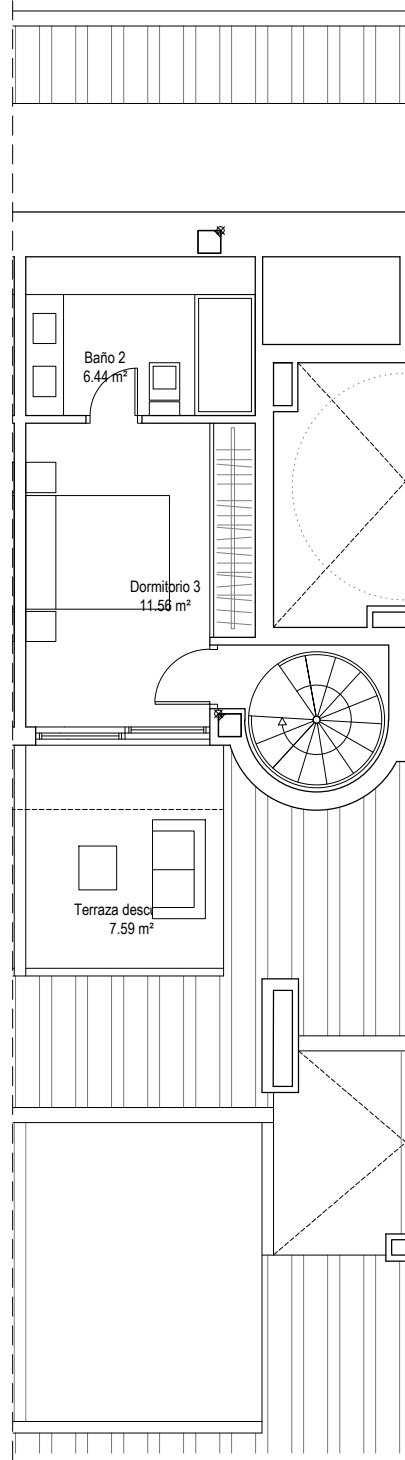

PLANTA SUPERIOR

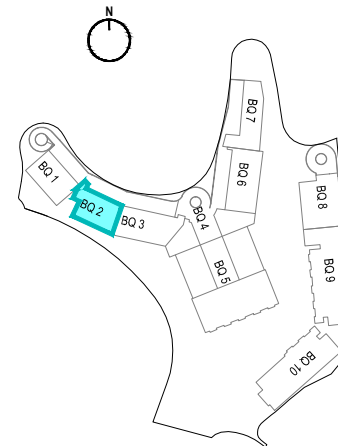

**M**  
**MED HILLS**  
FUENGIROLA

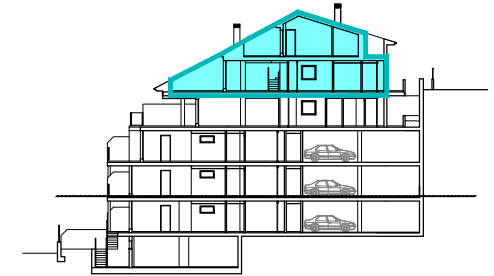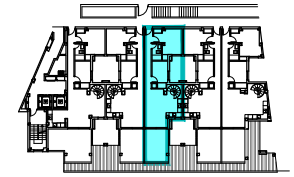

ESCALA GRÁFICA  
0 1 2m

**BLOQUE 2 - VIVIENDA 2703**  
**FINCA REGISTRAL - 55527**

**SUPERFICIE REGISTRAL**

Superficie registral (sup. construida interior y p.p. zonas comunes): 103.74 m<sup>2</sup>

**SUPERFICIES APROXIMADAS**

Superficie útil interior: 68.97 m<sup>2</sup>  
Superficie útil exterior: 21.19 m<sup>2</sup>  
Superficie construida (incluye p.p. zonas comunes): 135.53 m<sup>2</sup>

**DECRETO 218/2005**

Superficie útil: 75.87 m<sup>2</sup>  
Superficie construida: 119.81 m<sup>2</sup>

\* Todas las superficies incluidas en el plano son útiles.

\* Esta documentación es meramente orientativa pudiendo estar sujeta a modificaciones por indicación de la propiedad, la dirección de obra o la administración competente, por tanto no puede considerarse como obligación contractual, sino como información de carácter general. La situación del mobiliario, sanitarios, jardinería y elementos auxiliares se grafía de modo orientativo. Toda la información y entrega de documentación se hará según lo establecido en el RD 218/2005 y demás normas que pudieran complementarlo, ya sean de carácter estatal o autonómico.