






MED HILLS
FUENGIROLA

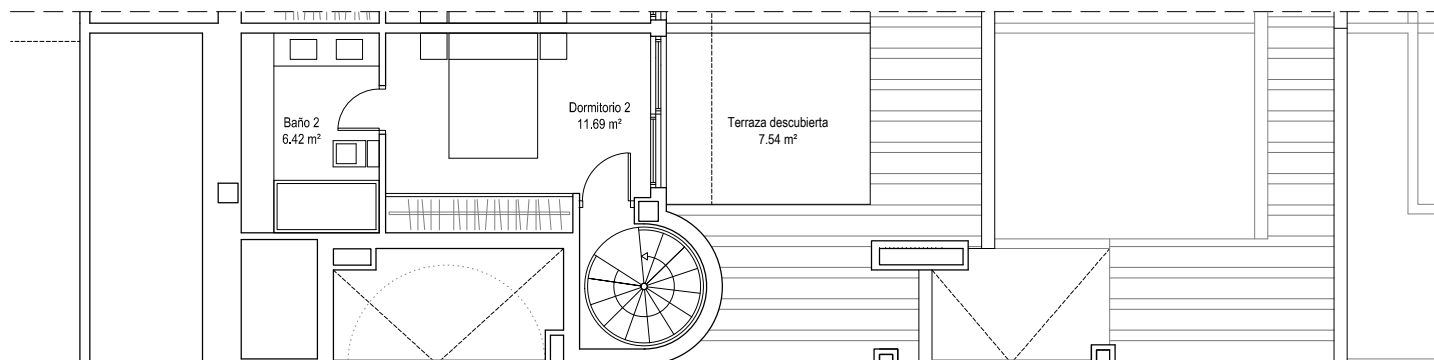



PLANTA SUPERIOR

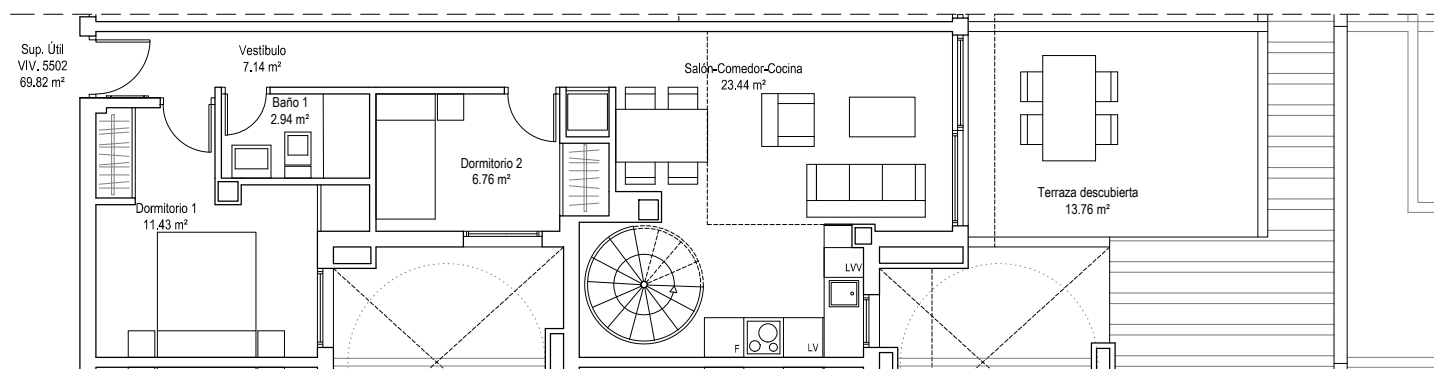

PLANTA INFERIOR

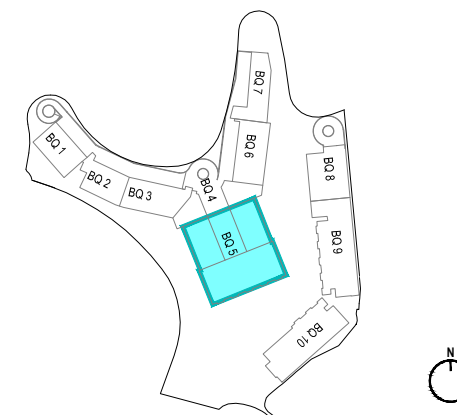

ESCALA GRÁFICA
0 1 2m

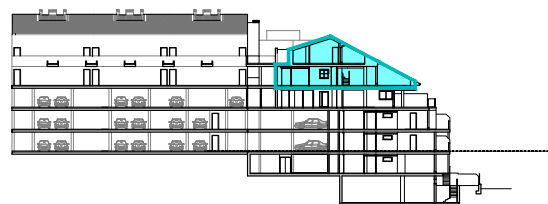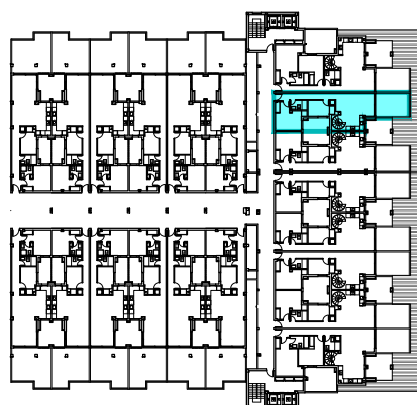

BLOQUE 5 - VIVIENDA 5502 FINCA REGISTRAL - 55635

SUPERFICIE REGISTRAL

Superficie registral (sup. construida interior y p.p. zonas comunes): 104.66 m²

SUPERFICIES APROXIMADAS

Superficie útil interior: 69.82 m²
Superficie útil exterior: 21.30 m²
Superficie construida (incluye p.p. zonas comunes): 134.82 m²

DECRETO 218/2005

Superficie útil: 76.80 m²
Superficie construida: 119.15 m²

* Todas las superficies incluidas en el plano son útiles.