






MED HILLS  
FUENGIROLA

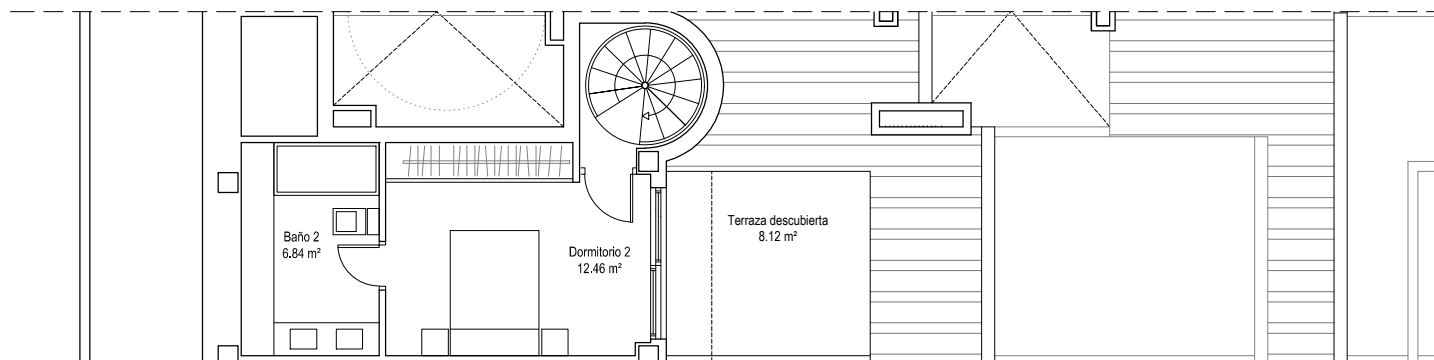



PLANTA SUPERIOR

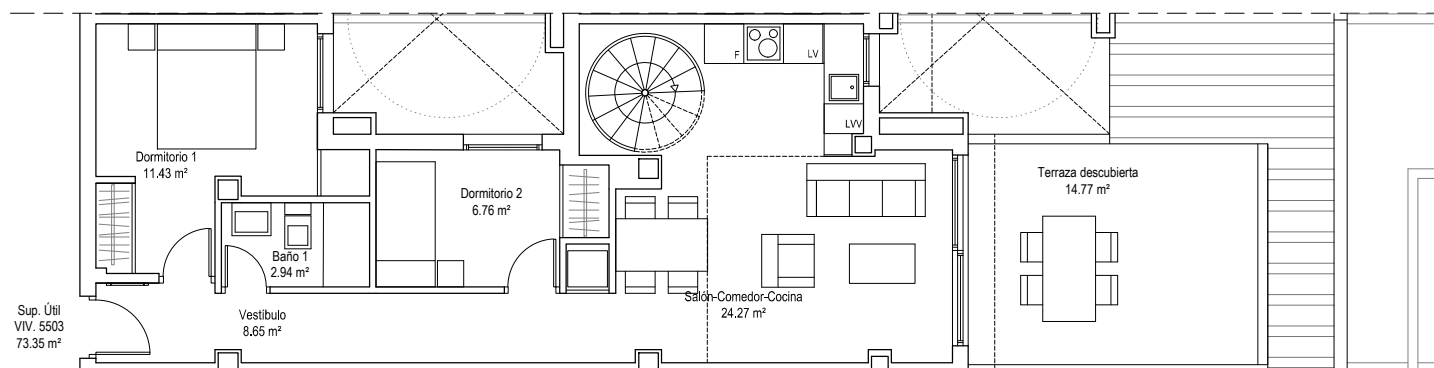

PLANTA INFERIOR

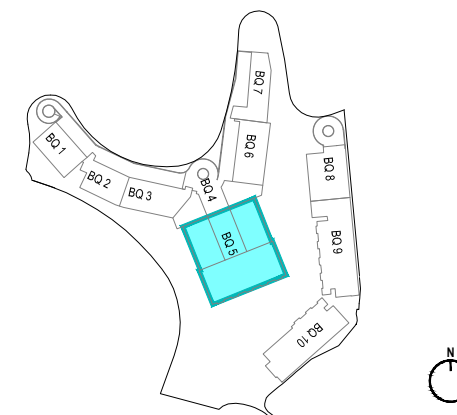

ESCALA GRÁFICA  
0 1 2m

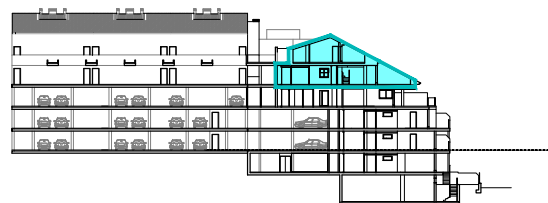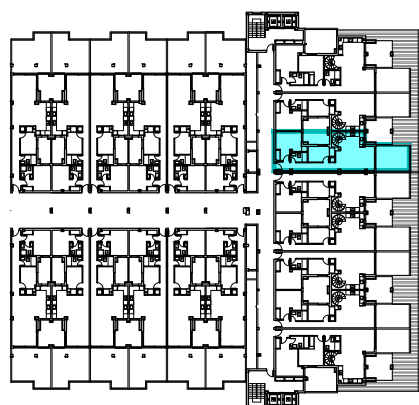

### BLOQUE 5 - VIVIENDA 5503 FINCA REGISTRAL - 55636

#### SUPERFICIE REGISTRAL

Superficie registral (sup. construida interior y p.p. zonas comunes): 111.29 m<sup>2</sup>

#### SUPERFICIES APROXIMADAS

Superficie útil interior: 73.35 m<sup>2</sup>  
Superficie útil exterior: 22.89 m<sup>2</sup>  
Superficie construida (incluye p.p. zonas comunes): 144.52 m<sup>2</sup>

#### DECRETO 218/2005

Superficie útil: 80.69 m<sup>2</sup>  
Superficie construida: 127.15 m<sup>2</sup>

\* Todas las superficies incluidas en el plano son útiles.