






MED HILLS  
FUENGIROLA

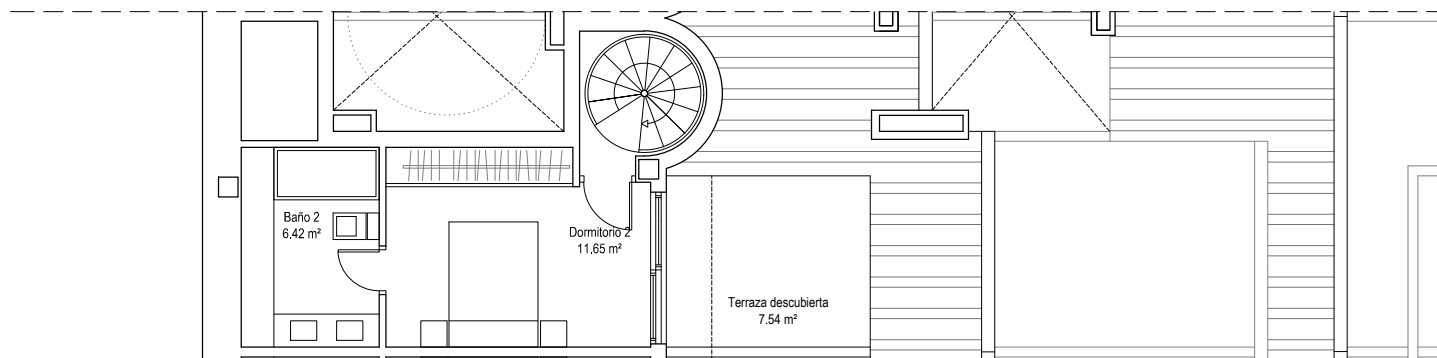



PLANTA SUPERIOR

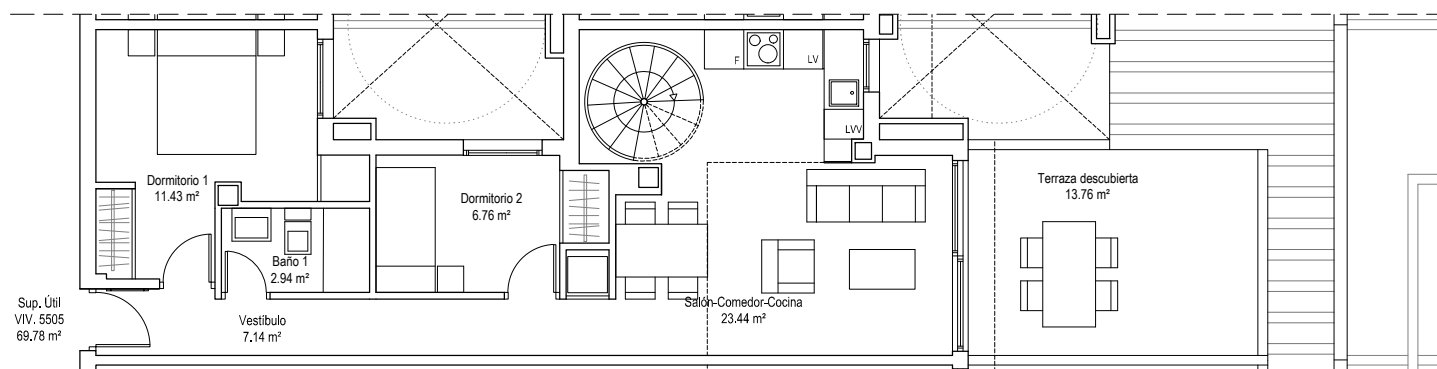

PLANTA INFERIOR

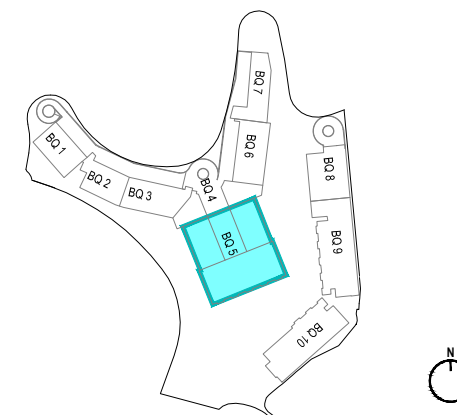

ESCALA GRÁFICA  
0 1 2m

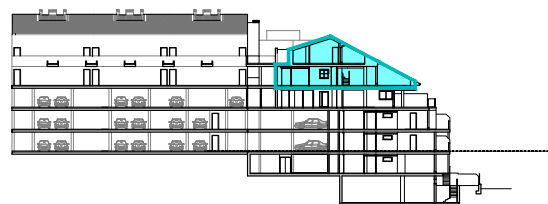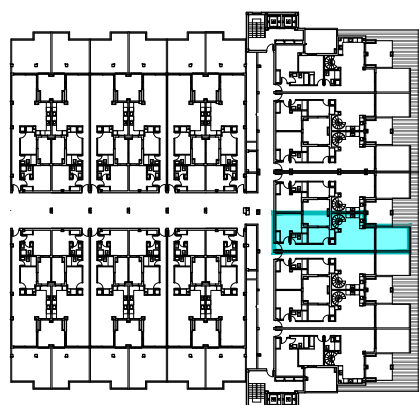

### BLOQUE 5 - VIVIENDA 5505 FINCA REGISTRAL - 55638

#### SUPERFICIE REGISTRAL

Superficie registral (sup. construida interior y p.p. zonas comunes): 104.66 m<sup>2</sup>

#### SUPERFICIES APROXIMADAS

Superficie útil interior: 69.78 m<sup>2</sup>  
Superficie útil exterior: 21.30 m<sup>2</sup>  
Superficie construida (incluye p.p. zonas comunes): 134.80 m<sup>2</sup>

#### DECRETO 218/2005

Superficie útil: 76.76 m<sup>2</sup>  
Superficie construida: 119.13 m<sup>2</sup>

\* Todas las superficies incluidas en el plano son útiles.